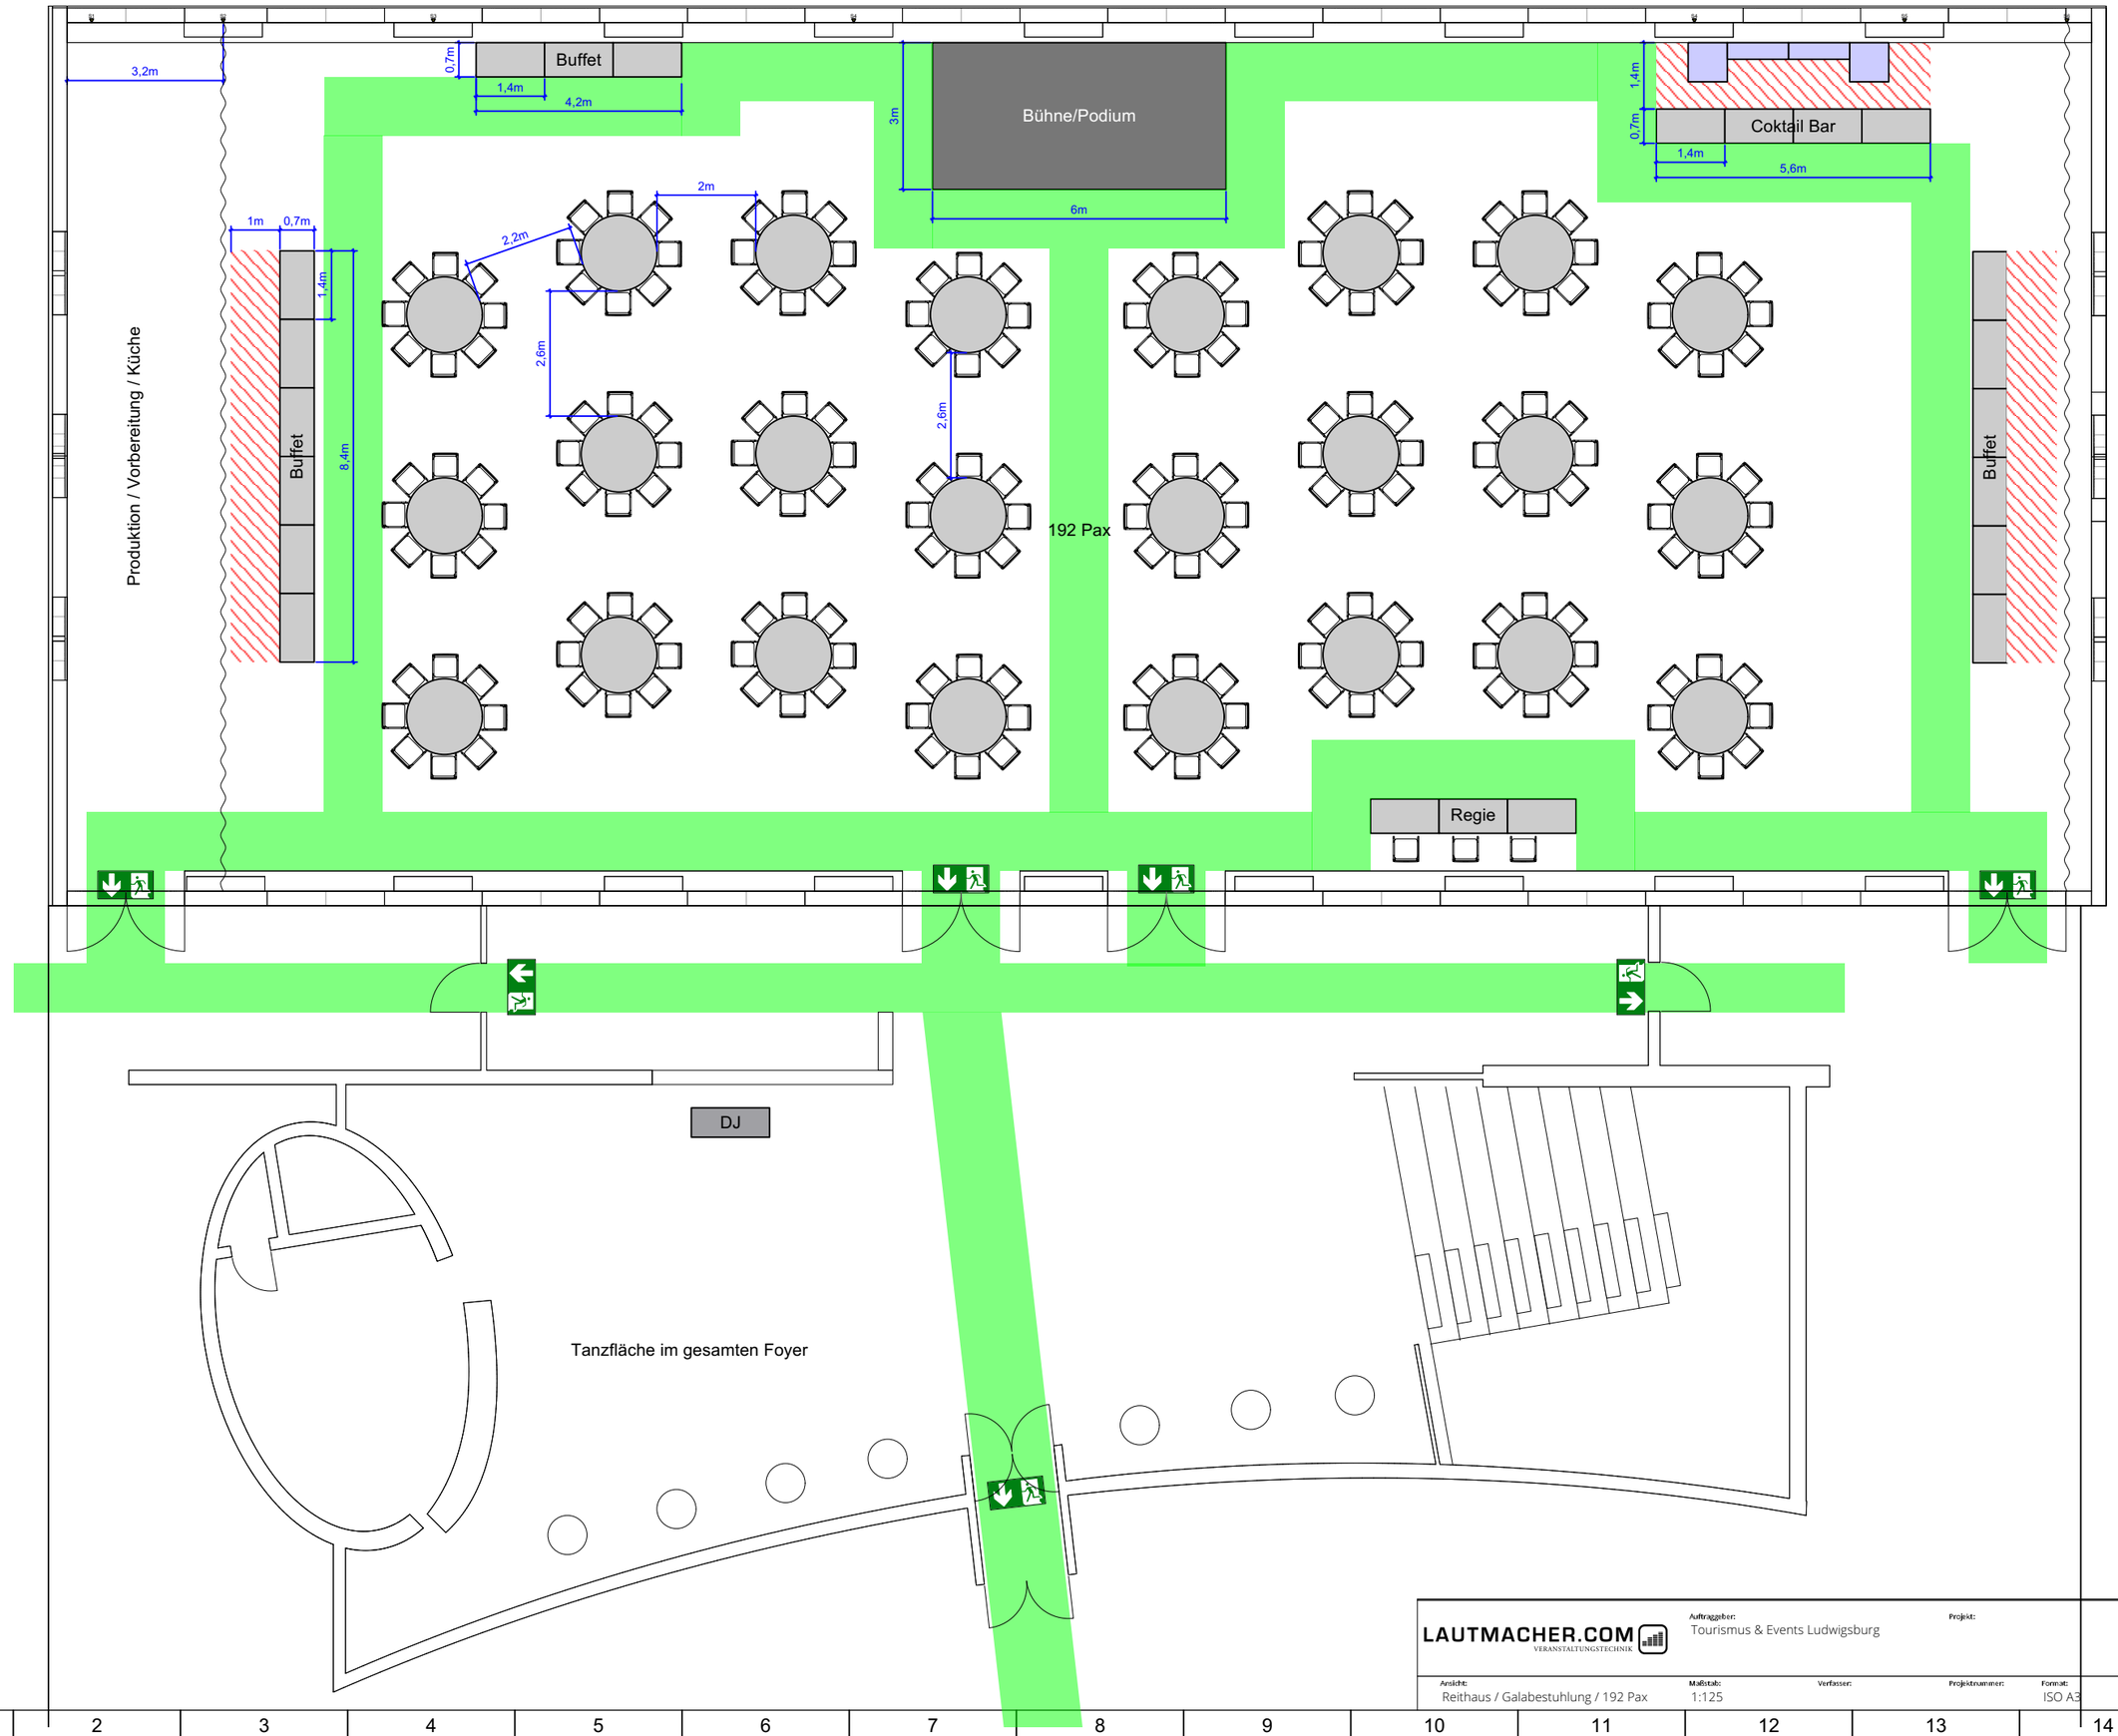

LAUTMACHER.COM
VERANSTALTUNGSTECHNIK

Auftraggeber: Tourismus & Events Ludwigsburg

Projekt:

Location: Königsallee 43, 71638 Ludwigsburg

Ansicht: Reithaus / Galabestuhlung / 192 Pax

Maßstab: 1:125

Verfasser:

Projektnummer:

Format: ISO A3

Erstellungsdatum: 24.06.2022

Plannummer: 16 / 16