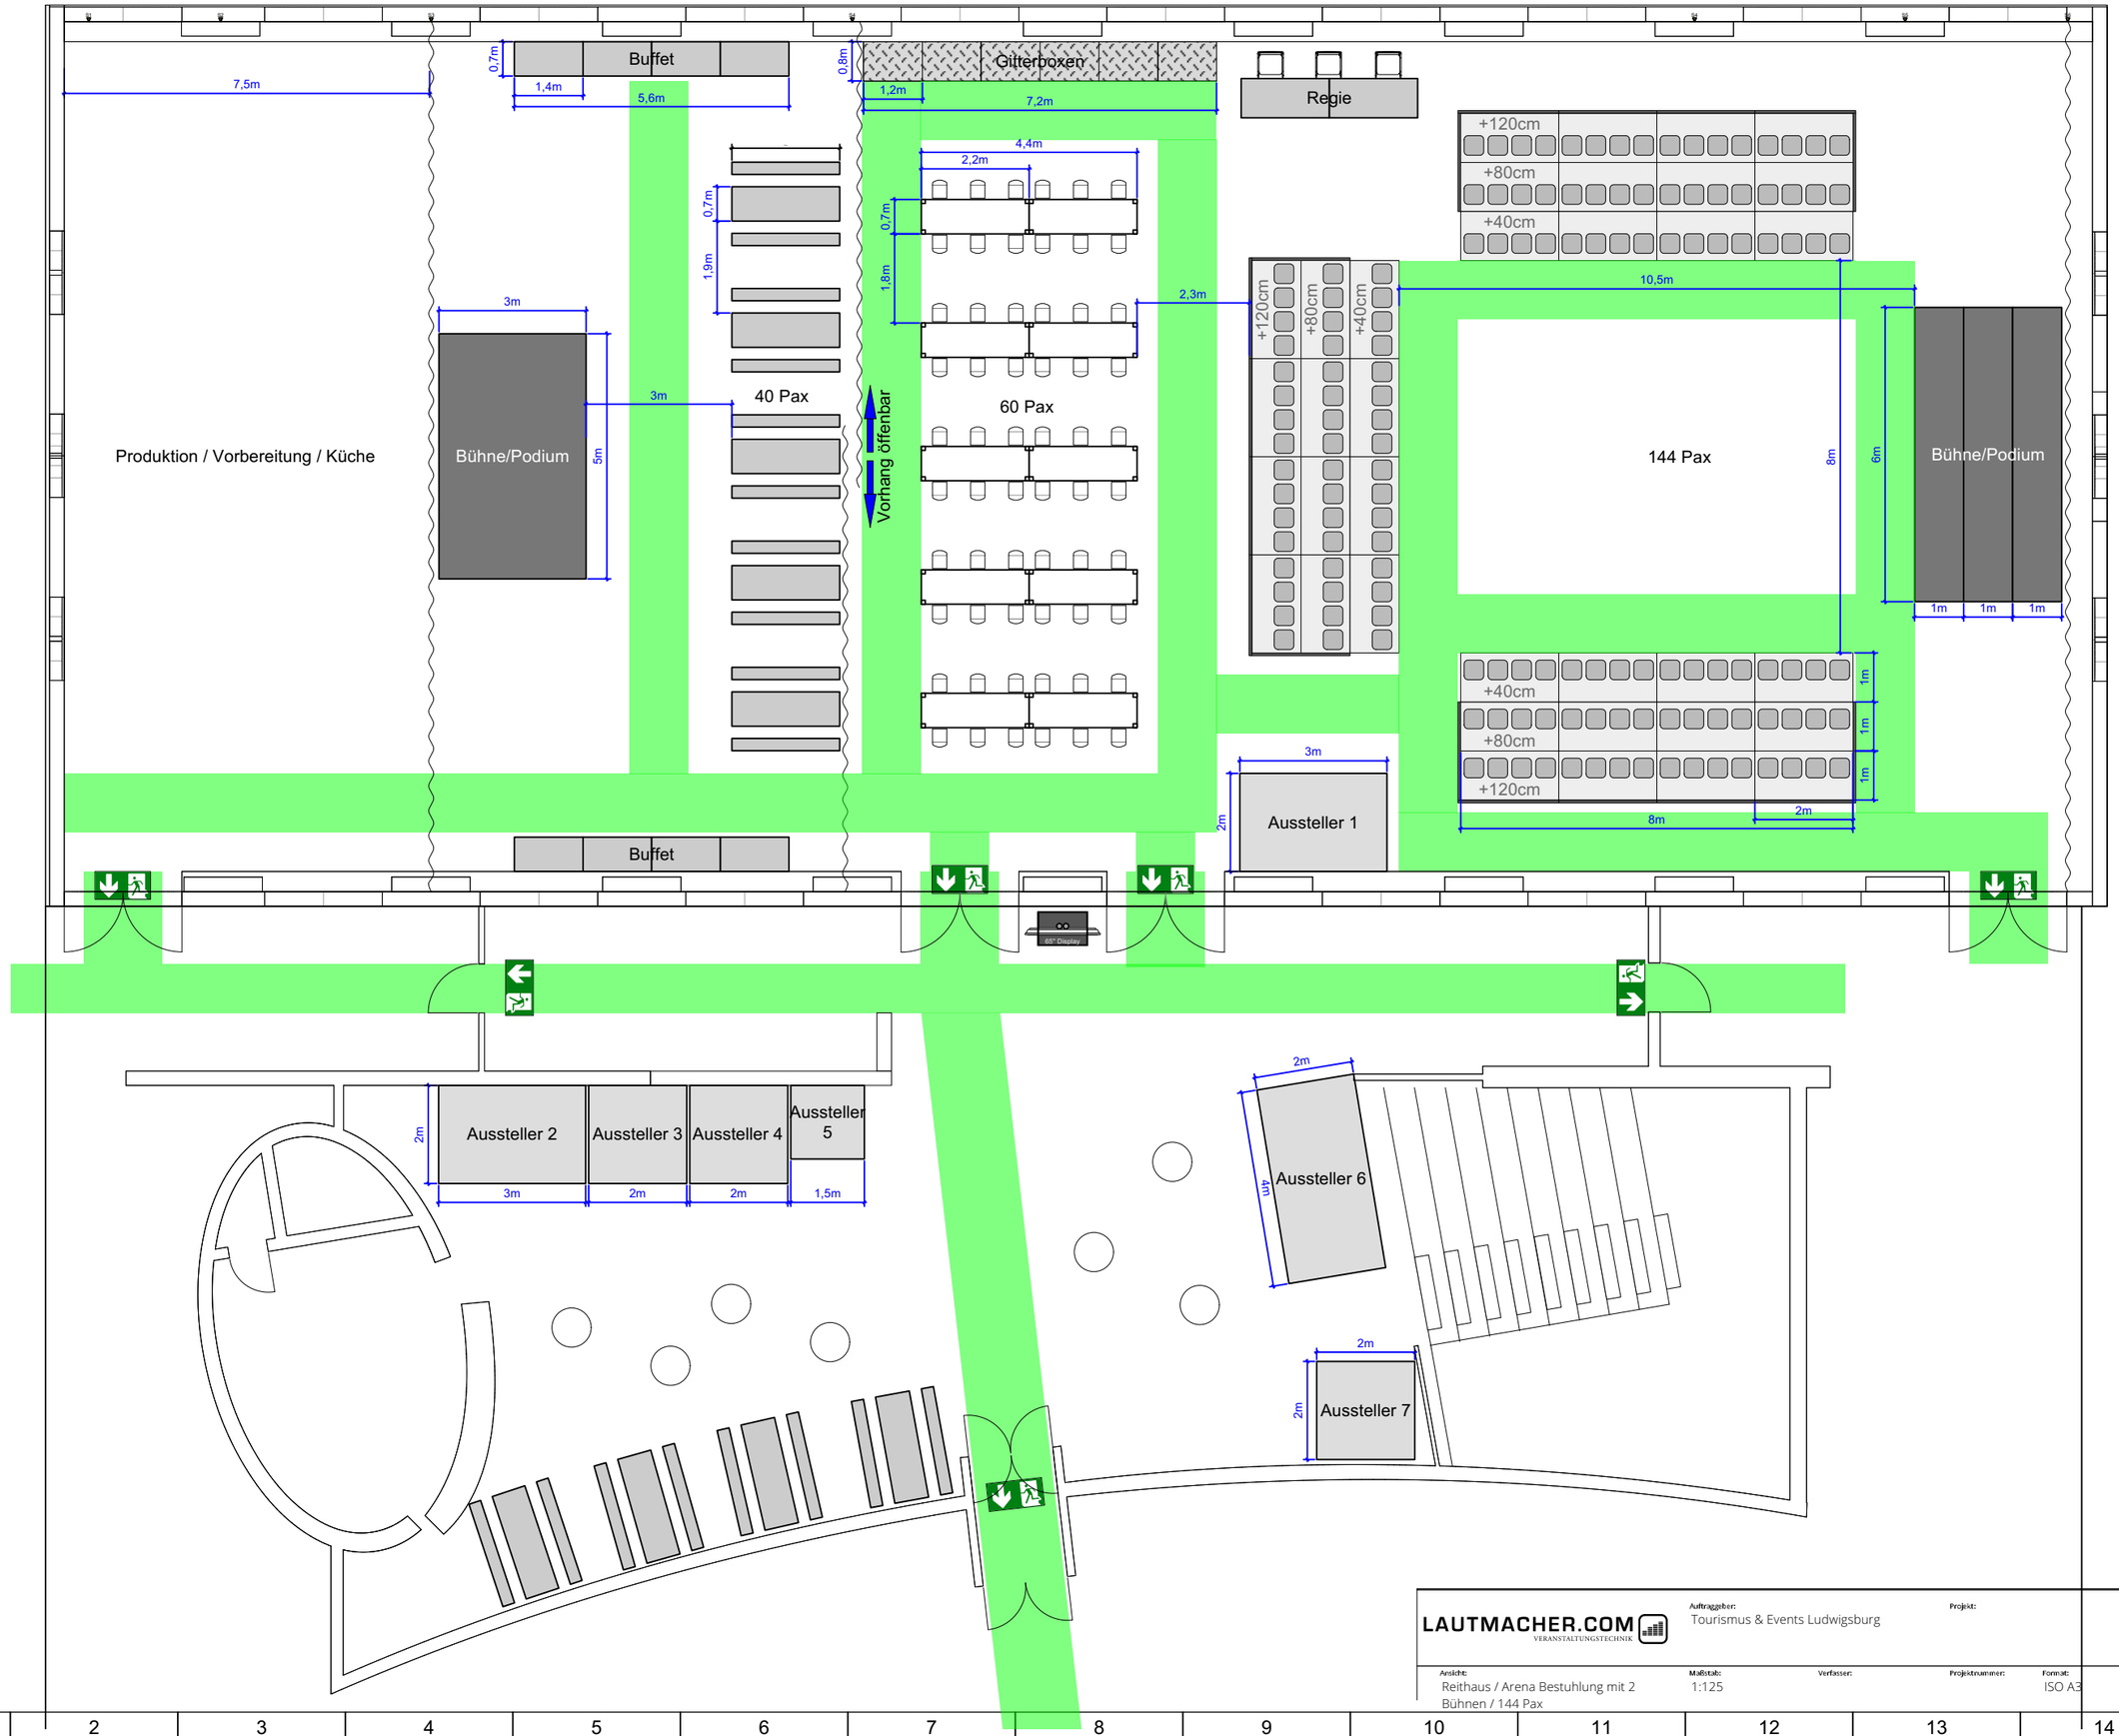

LAUTMACHER.COM
VERANSTALTUNGSTECHNIK

Auftraggeber:	Projekt:	Location:
Tourismus & Events Ludwigsburg		Königsallee 43, 71638 Ludwigsburg

Ansicht:	Maßstab:	Verfasser:	Projektnummer:	Format:	Erstellungsdatum:	Plannummer:
Reithaus / Arena Bestuhlung mit 2 Bühnen / 144 Pax	1:125			ISO A3	23.06.2022	15 / 15