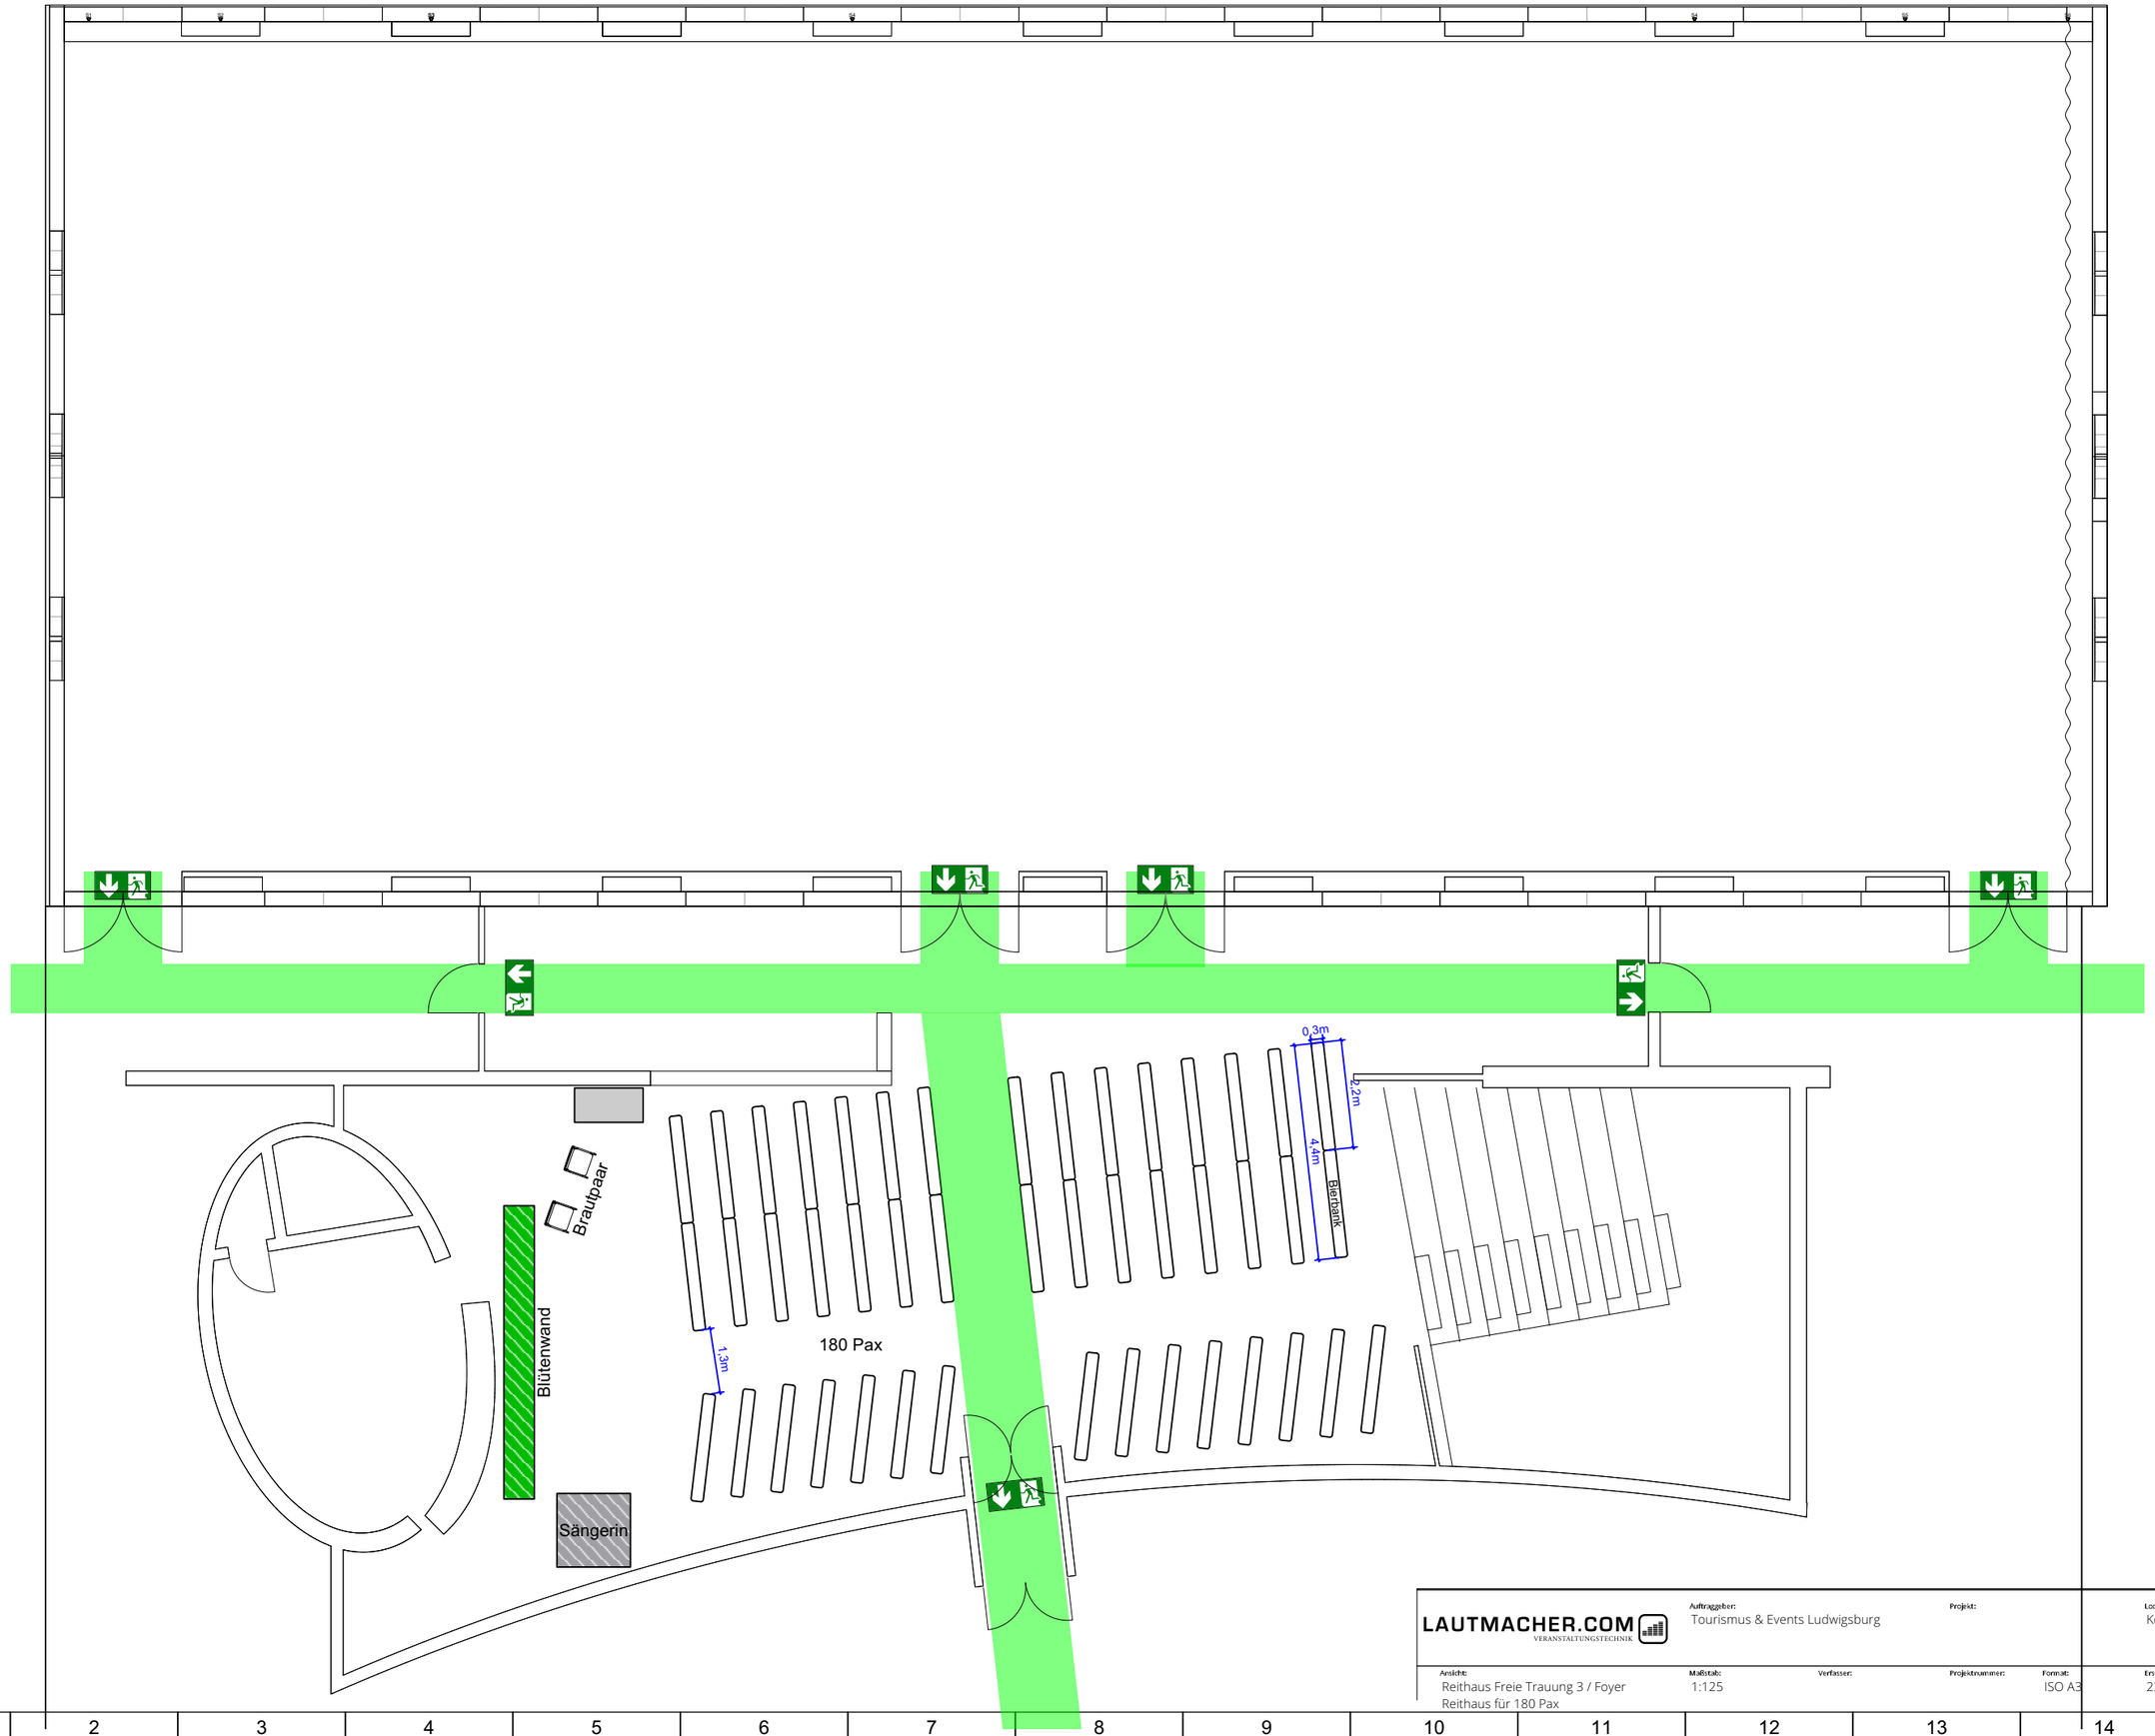

LAUTMACHER.COM
VERANSTALTUNGSTECHNIK

Auftraggeber: Tourismus & Events Ludwigsburg

Projekt:

Location: Königsallee 43, 71638 Ludwigsburg

Ansicht: Reithaus Freie Trauung 3 / Foyer
Reithaus für 180 Pax

Maßstab: 1:125

Verfasser:

Projektnummer:

Format: ISO A3

Erstellungsdatum: 23.06.2022

Plannummer: 14 / 14