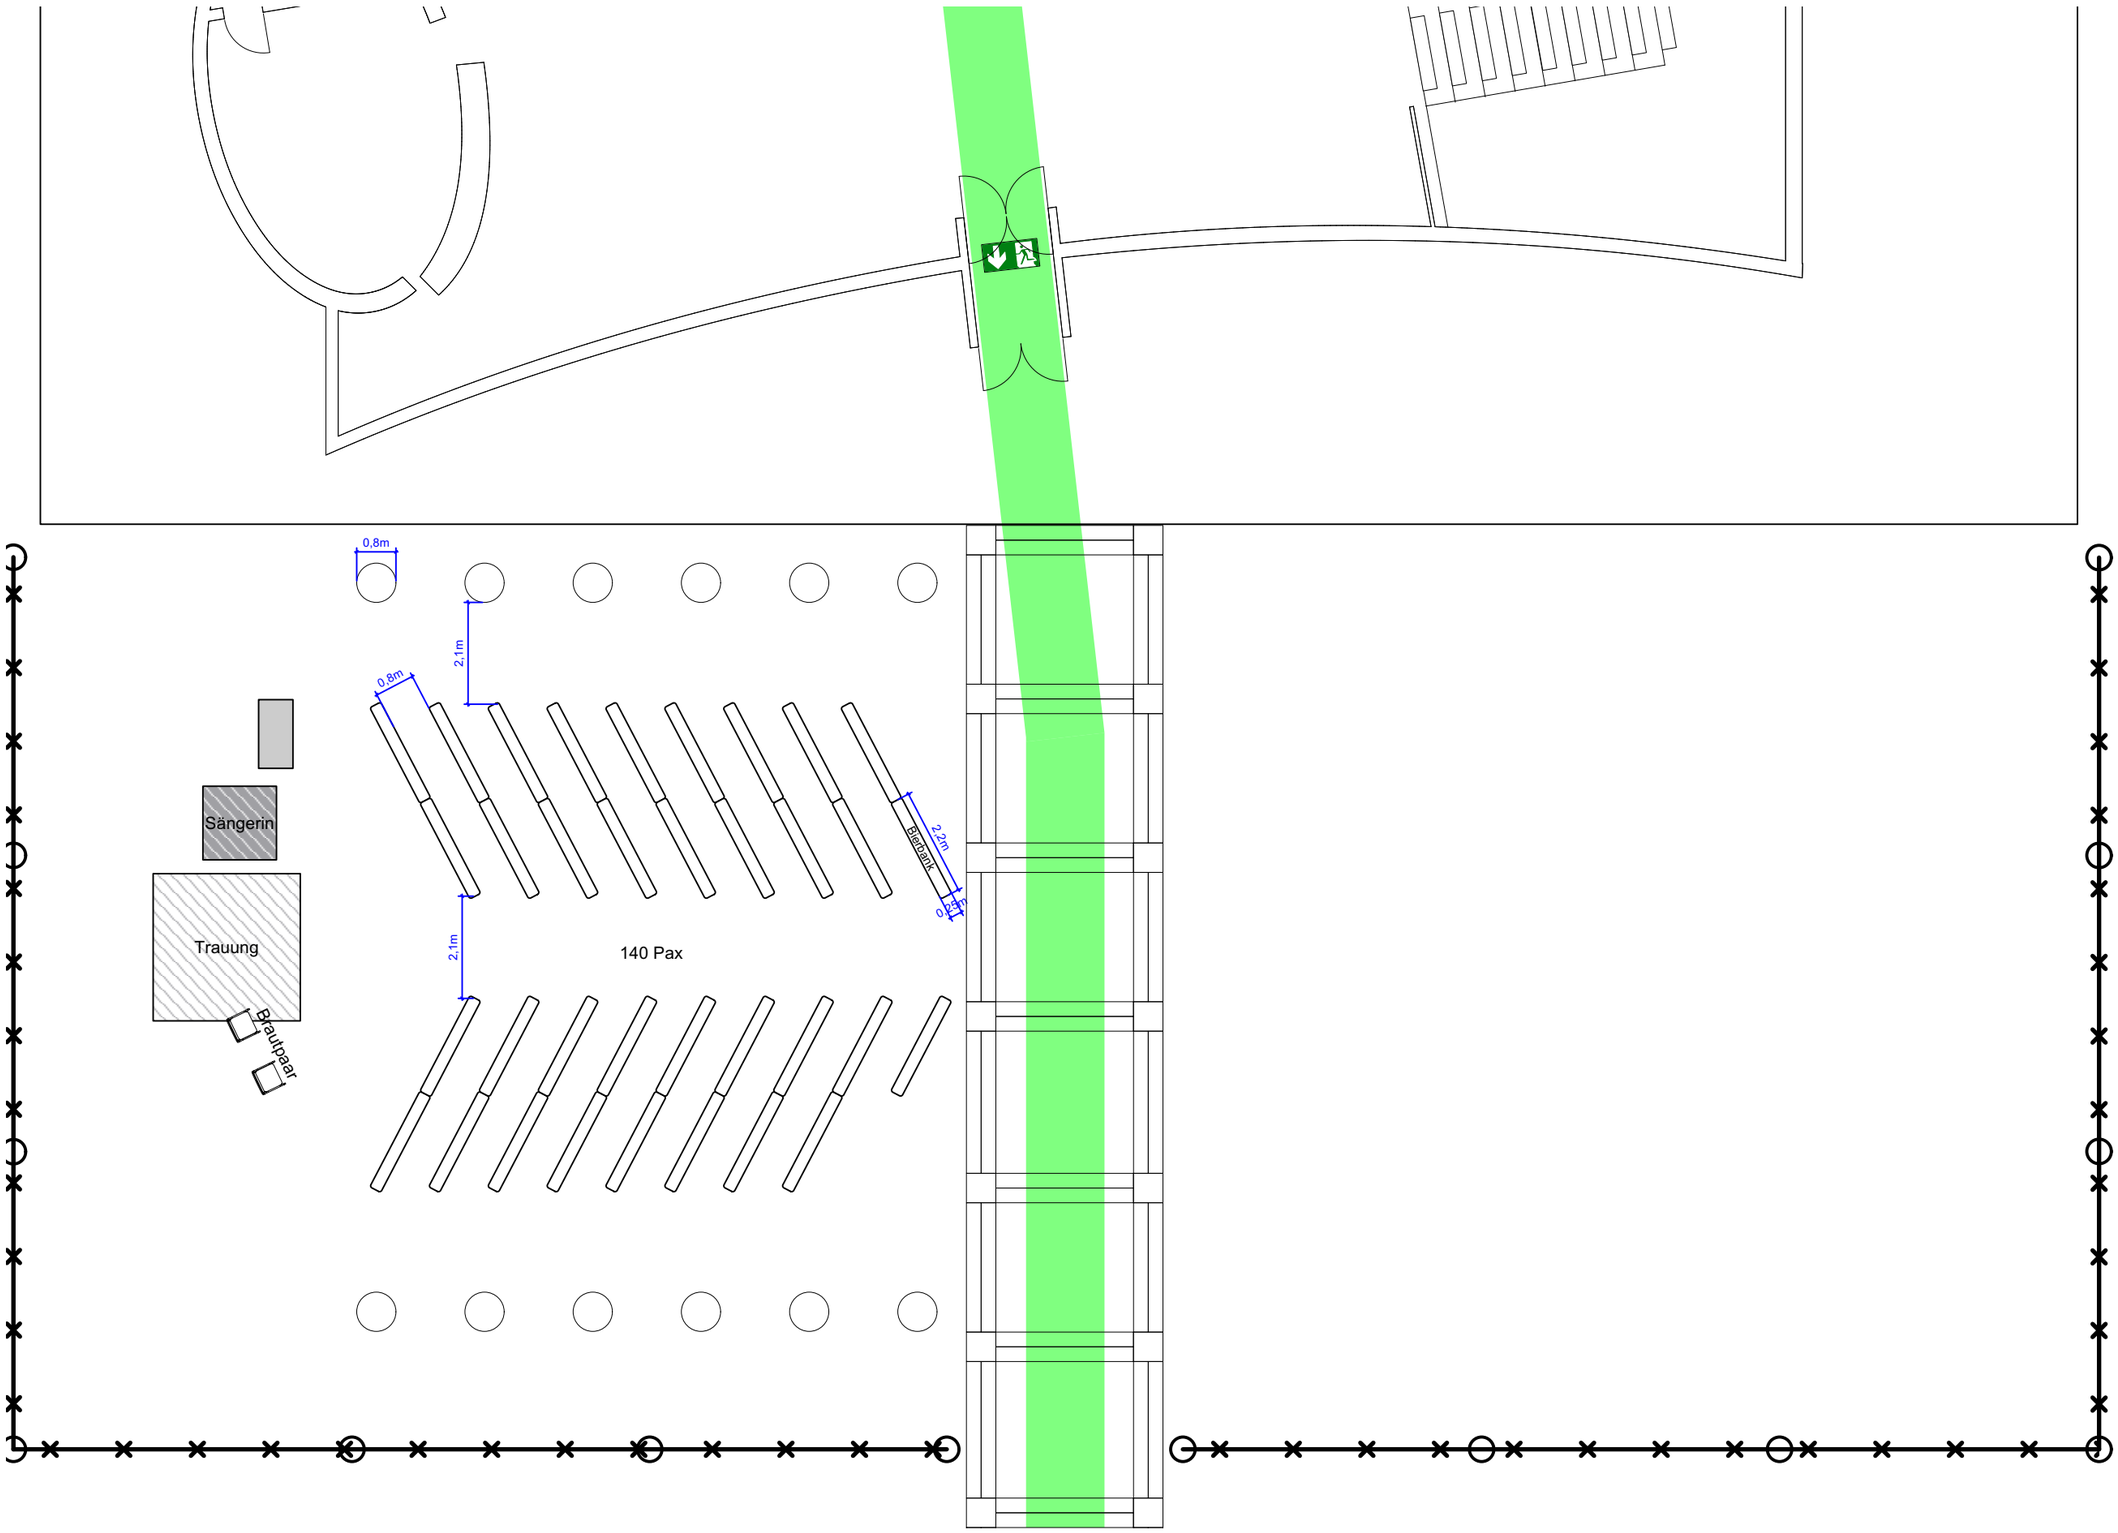

LAUTMACHER.COM VERANSTALTUNGSTECHNIK	Auftraggeber: Tourismus & Events Ludwigsburg		Projekt:			Location: Königsallee 43, 71638 Ludwigsburg
Ansicht: Reithaus Freie Trauung 4 / Vorplatz Reithaus für 140 Pax	Maßstab: 1:125	Verfasser:	Projektnummer:	Format: ISO A3	Erstellungsdatum: 24.06.2022	Plannummer: 13 / 14