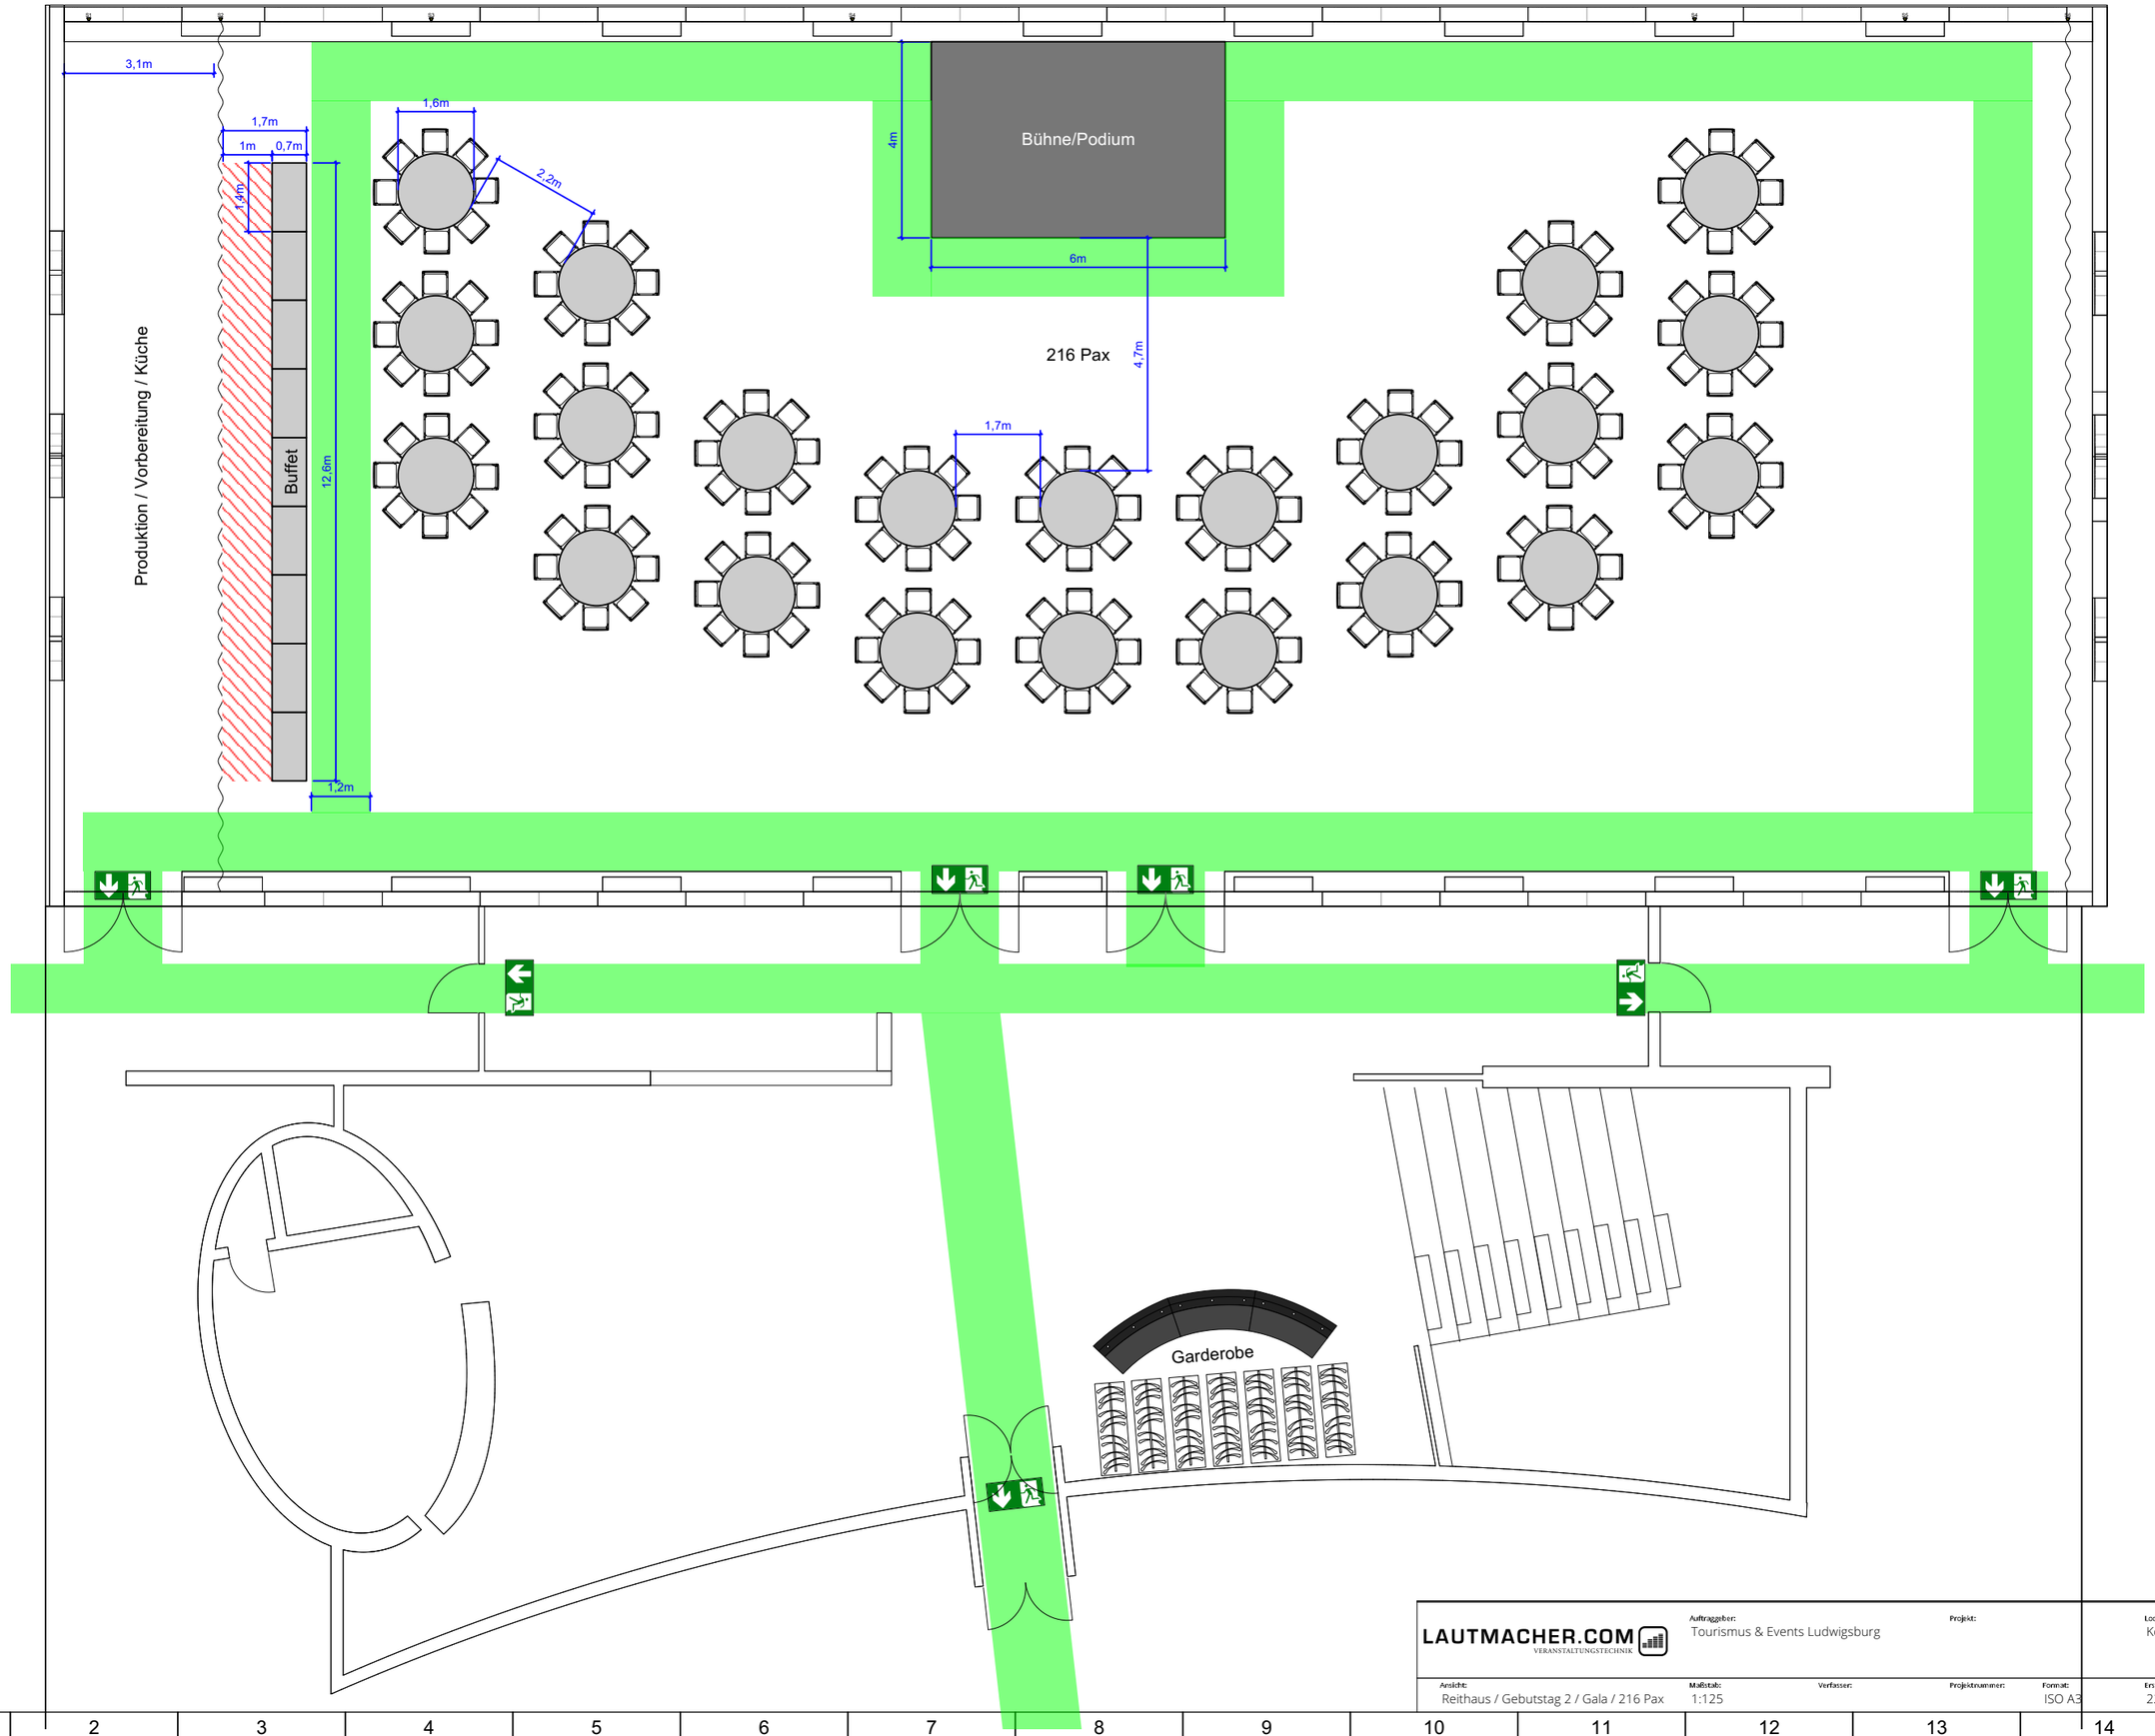

LAUTMACHER.COM
VERANSTALTUNGSTECHNIK

Auftraggeber: Tourismus & Events Ludwigsburg		Projekt:			Location: Königsallee 43, 71638 Ludwigsburg
Ansicht: Reithaus / Gebutstag 2 / Gala / 216 Pax	Maßstab: 1:125	Verfasser:	Projektnummer:	Format: ISO A3	Erstellungsdatum: 22.06.2022 / Plannummer: 5 / 8