


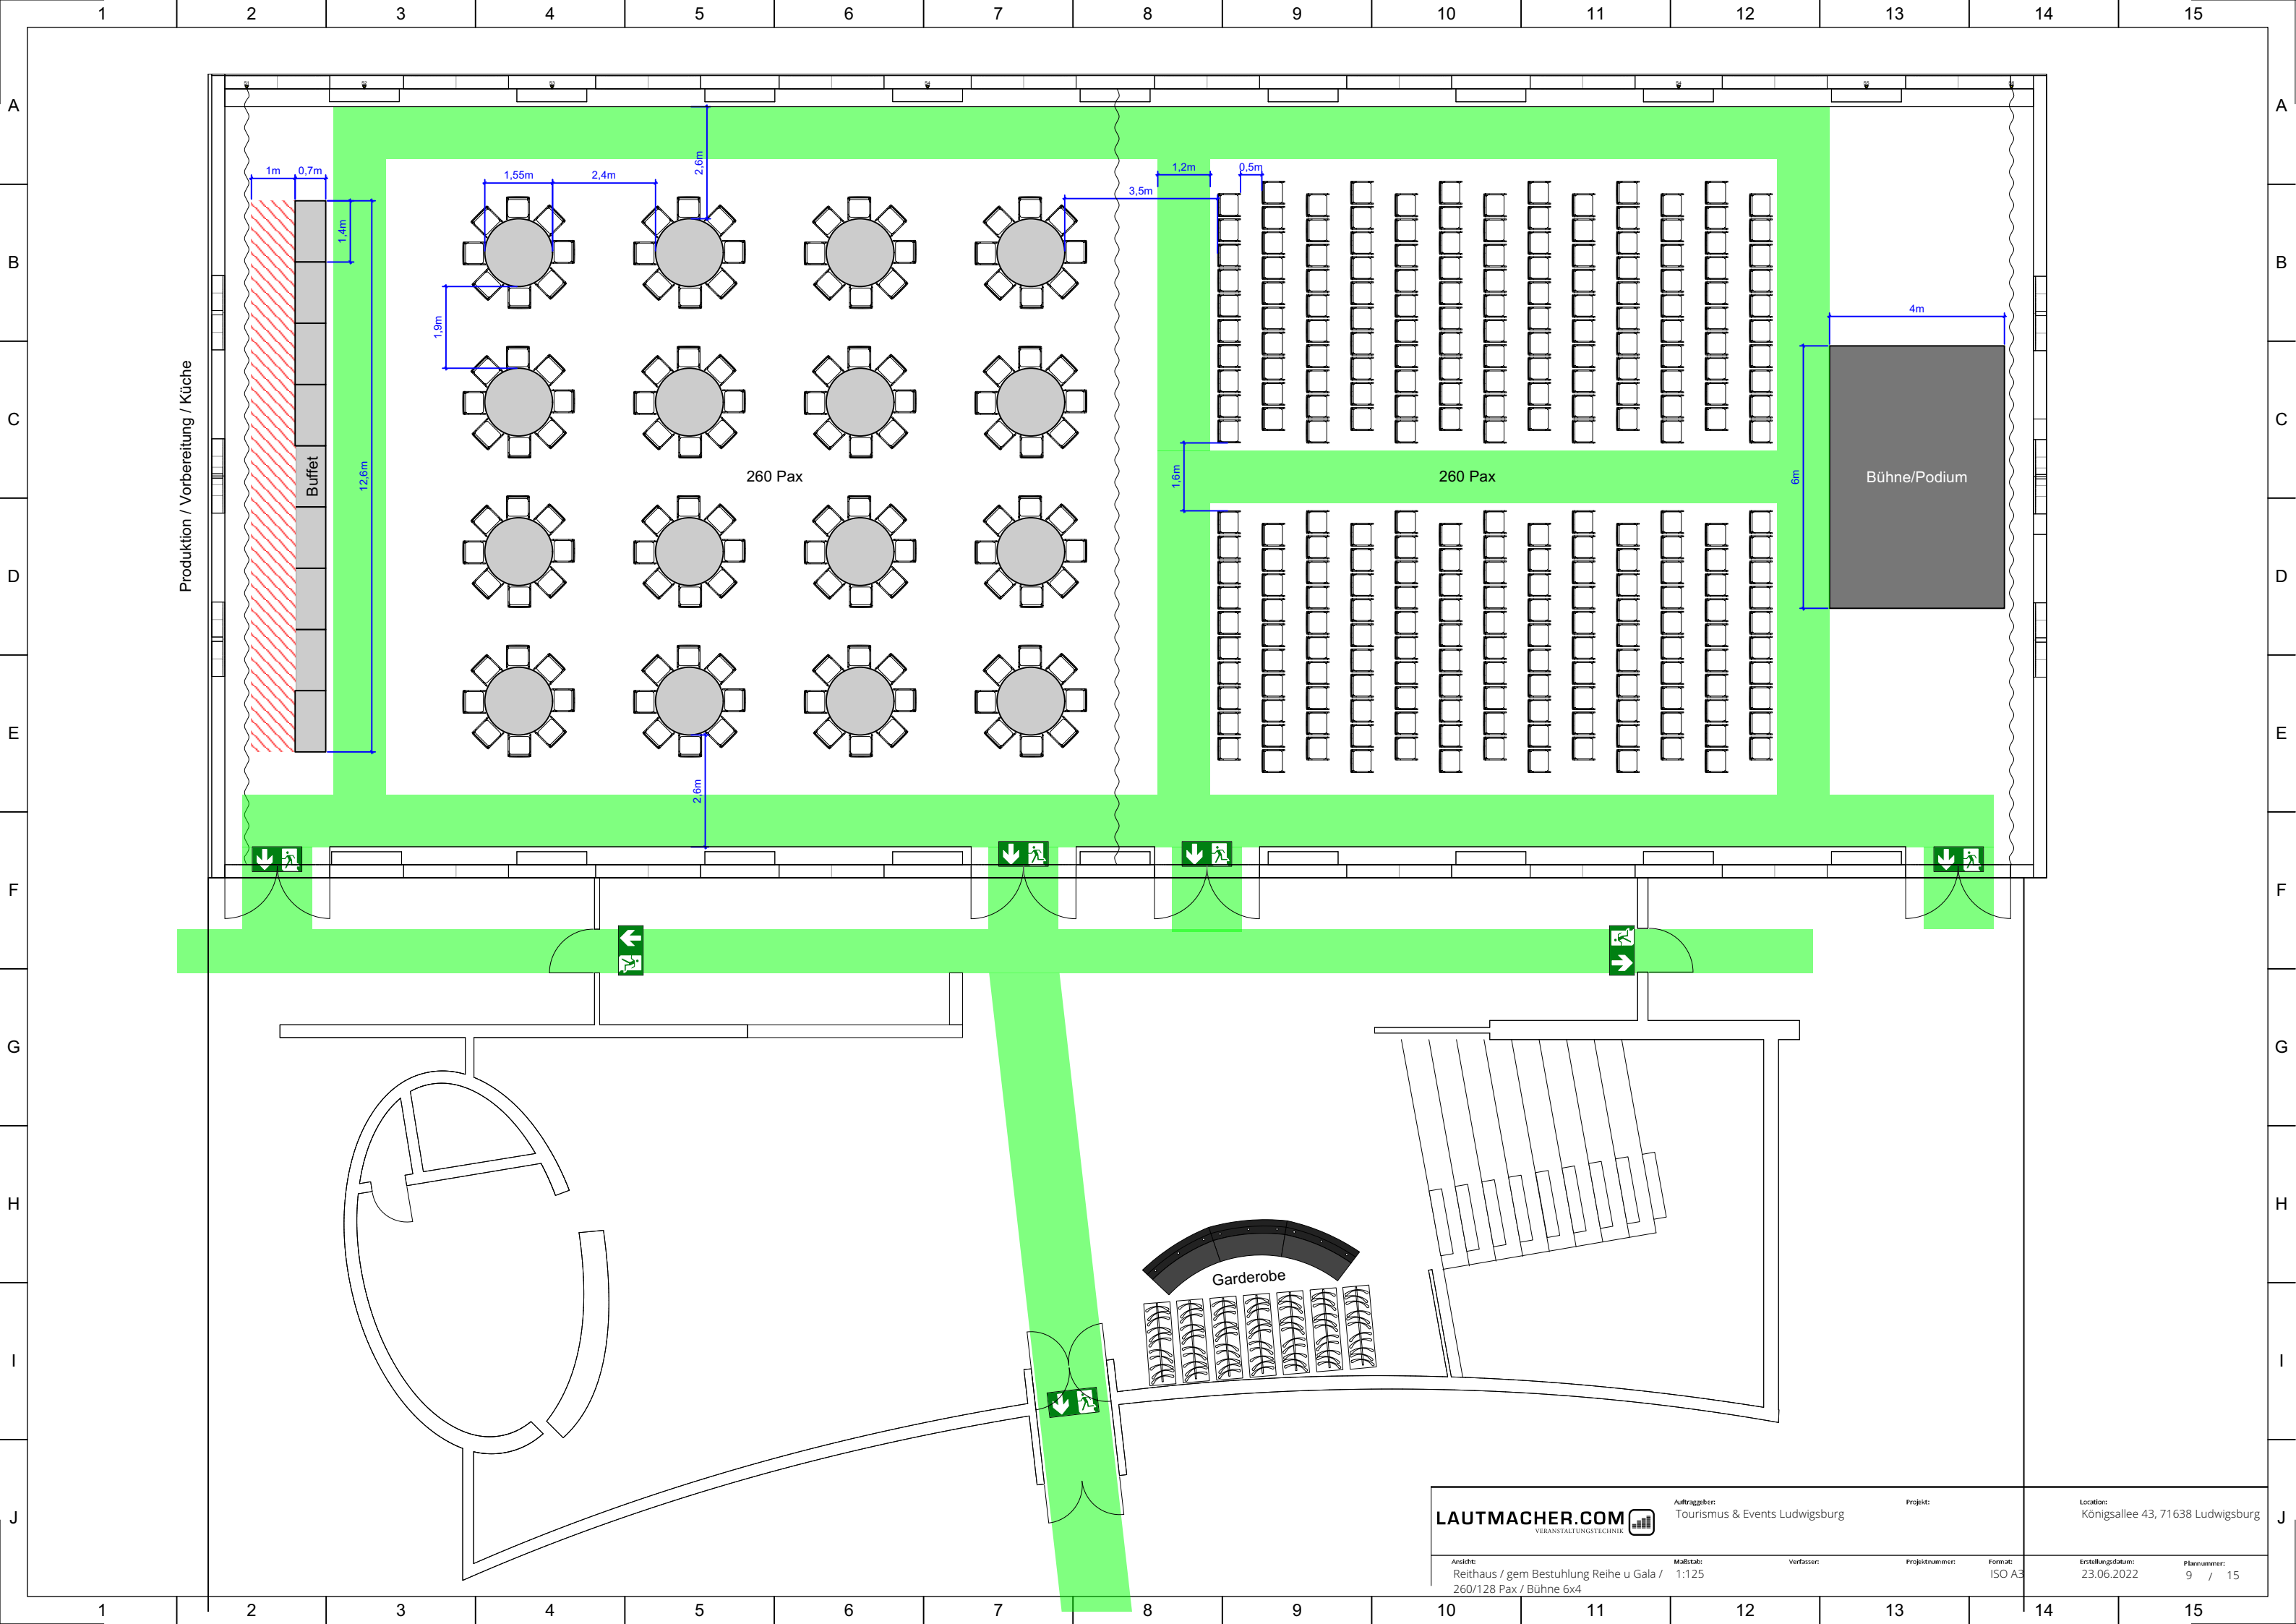

Produktion / Vorbereitung / Küche

Buffet

260 Pax

260 Pax

Bühne/Podium

Garderobe

LAUTMACHER.COM
VERANSTALTUNGSTECHNIK

Auftraggeber:
Tourismus & Events Ludwigsburg

Projekt:

Location:
Königsallee 43, 71638 Ludwigsburg

Anlage:
Reithaus / gem Bestuhlung Reihe u Gala /
260/128 Pax / Bühne 6x4

Maßstab:
1:125

Vorlesen:

Projektnummer:

Format:
ISO A3

Erstellungsdatum:
23.06.2022

Plannummer:
9 / 15